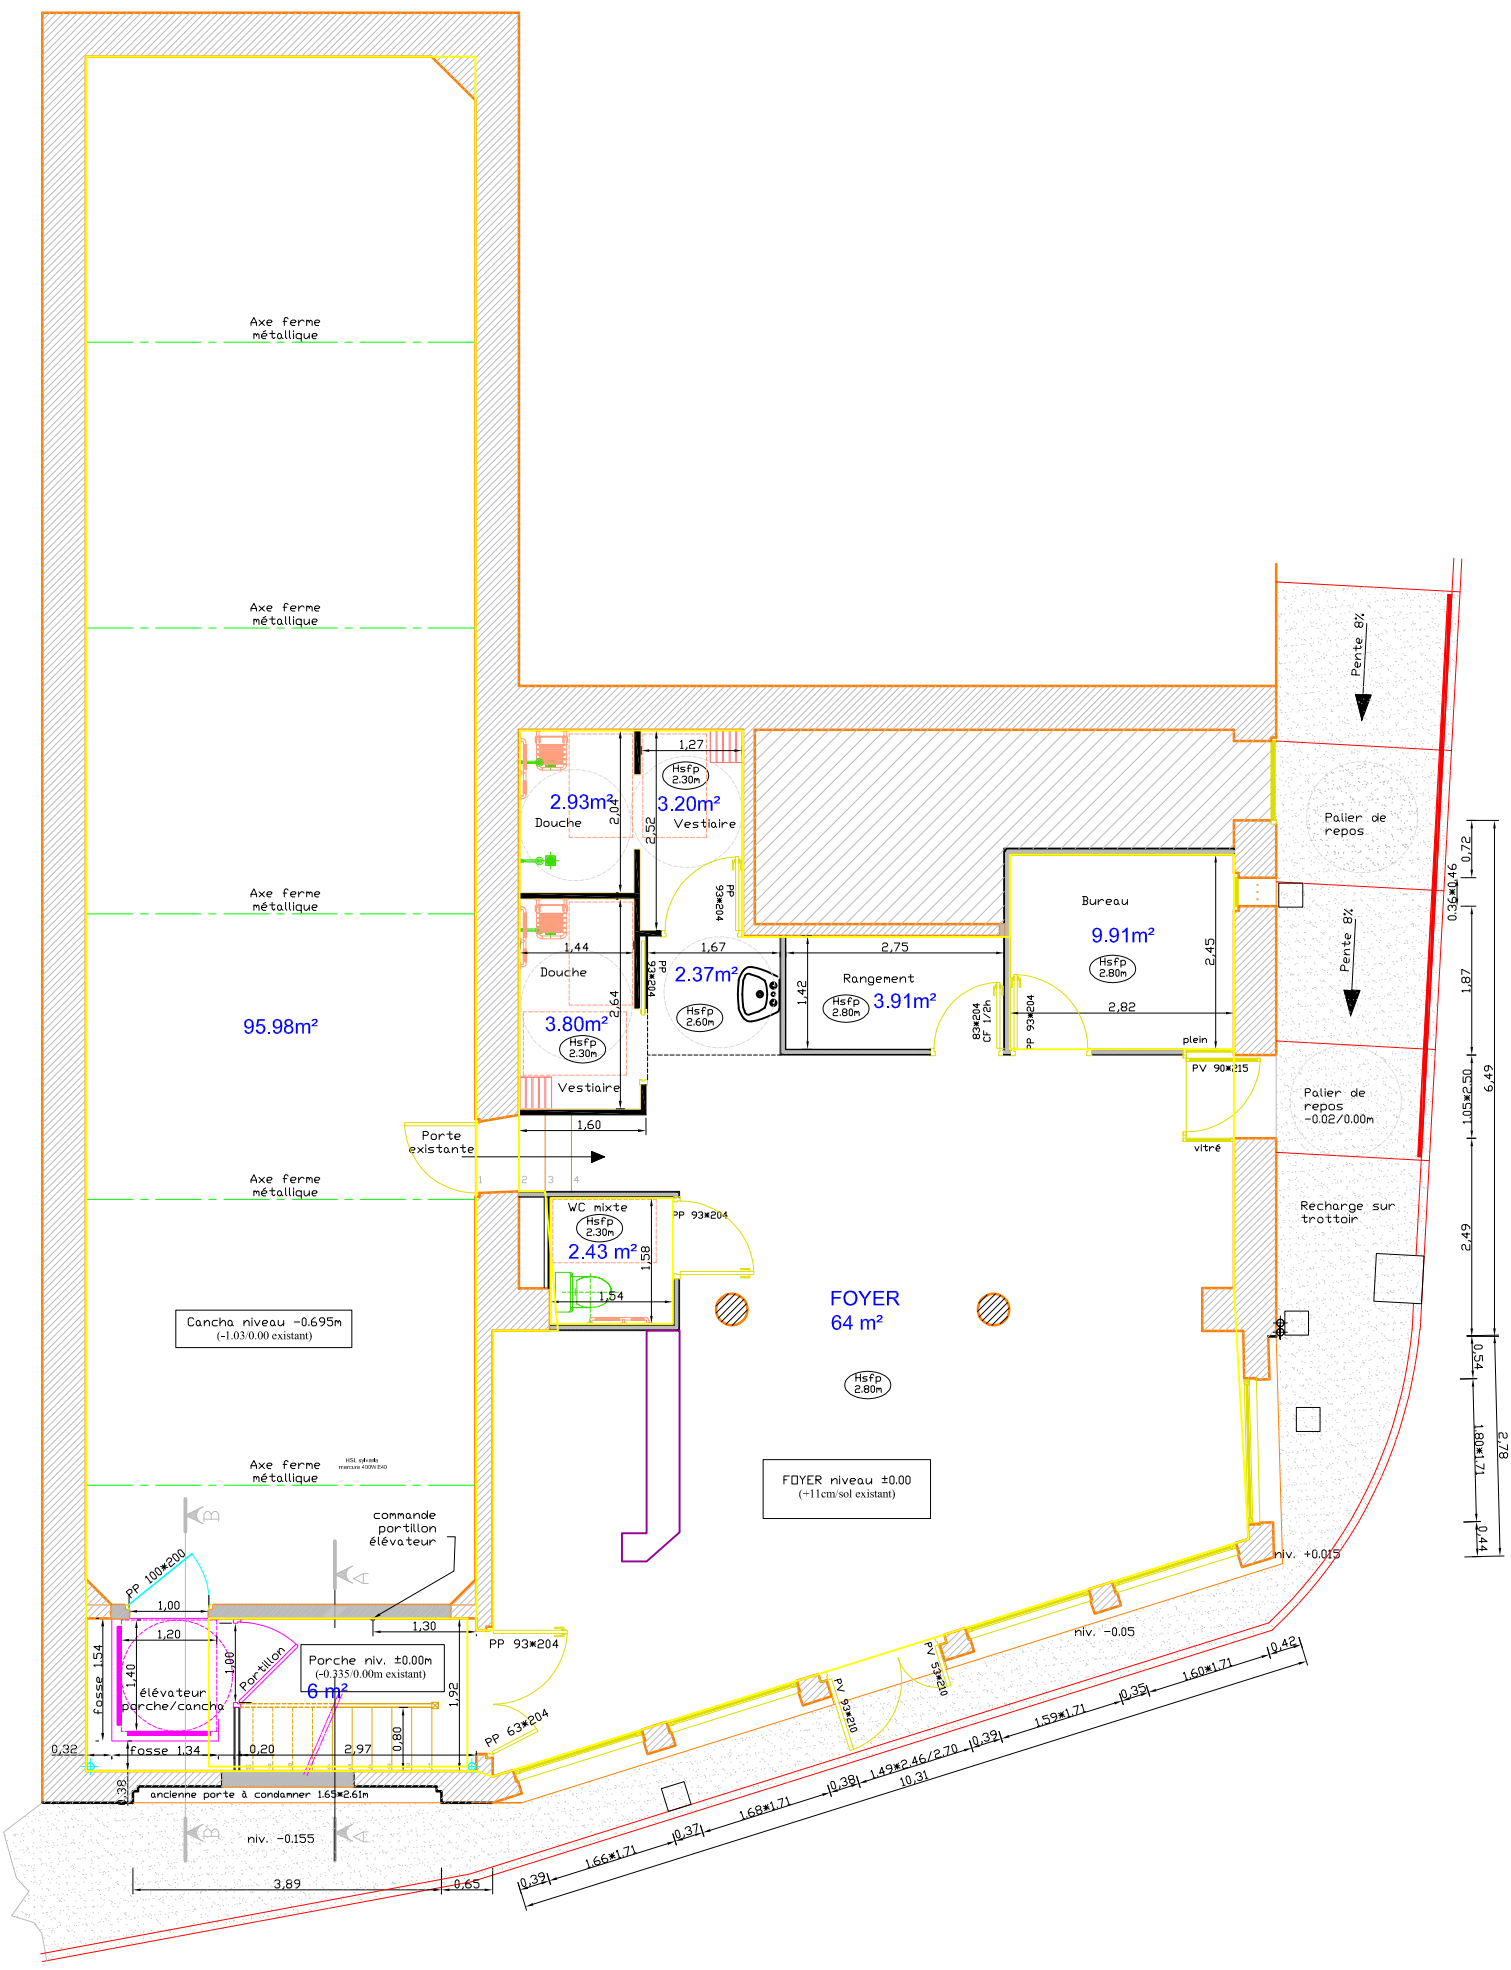
Axe ferme métallique
Axe ferme métallique
Axe ferme métallique
Axe ferme métallique
Axe ferme métallique
95.98m²
2.93m²
Douche
3.20m²
Vestiaire
3.80m²
Douche
Vestiaire
2.37m²
Rangement
3.91m²
Bureau
9.91m²
2.43 m²
WC mixte
FOYER
64 m²
Porte existante
Cancha niveau -0.695m
(-1.03/0.00 existant)
FOYER niveau ±0.00
(+11cm/sol existant)
Porche niv. ±0.00m
(-0.335/0.00m existant)
6 m²
élévateur porche/cancha
Portillon
commande portillon élévateur
fosse 1.34
ancienne porte à condamner 1.65*2.61m
niv. -0.155
niv. -0.05
niv. +0.015
Pente 8%
Pente 8%
Palier de repos
Palier de repos -0.02/0.00m
Recharge sur trottoir
PV 90*215
vitré
plein
PP 93*204
PP 63*204
PP 100*200
PV 93*210
PV 93*210
3.89
0.65
10.31